NOTES:

1. All dimensions are in metres (m).

CC - LONGSECTION
SCALE: H 1:250,V 1:250. DATUM: 40.000

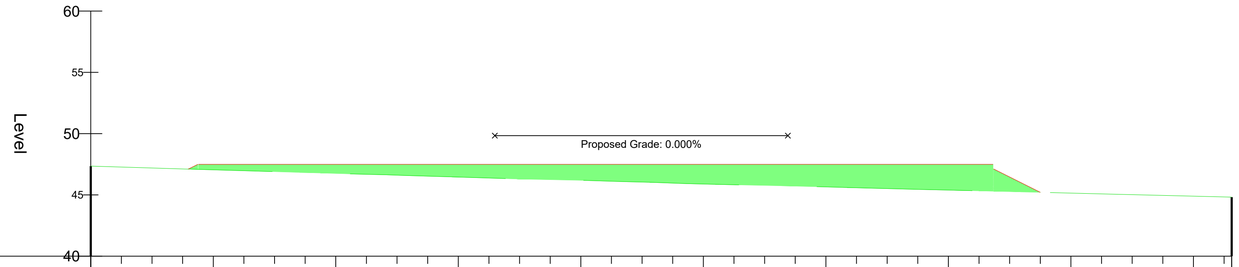

Chainage	Existing Levels	Proposed Levels	Level Difference
0.000	47.350		
2.500	47.273		
5.000	47.197		
7.500	47.120	47.500	0.454
10.000	47.046	47.500	0.528
12.500	46.972	47.500	0.602
15.000	46.898	47.500	0.675
17.500	46.825	47.500	0.749
20.000	46.751	47.500	0.818
22.500	46.682	47.500	0.889
25.000	46.611	47.500	0.968
27.500	46.532	47.500	1.043
30.000	46.457	47.500	1.123
32.500	46.377	47.500	1.202
35.000	46.298	47.500	1.255
37.500	46.245	47.500	1.309
40.000	46.191	47.500	1.383
42.500	46.117	47.500	1.453
45.000	46.047	47.500	1.536
47.500	45.964	47.500	1.612
50.000	45.888	47.500	1.675
52.500	45.825	47.500	1.724
55.000	45.776	47.500	1.782
57.500	45.718	47.500	1.849
60.000	45.651	47.500	1.918
62.500	45.582	47.500	1.983
65.000	45.517	47.500	2.047
67.500	45.453	47.500	2.107
70.000	45.393	47.500	2.168
72.500	45.332	47.500	1.190
75.000	45.272	46.462	0.000
77.500	45.212	45.534	
80.000	45.147	45.212	
82.500	45.082		
85.000	45.021		
87.500	44.960		
90.000	44.898		
92.500	44.834		

XX - LONGSECTION
SCALE: H 1:250,V 1:250. DATUM: 40.000

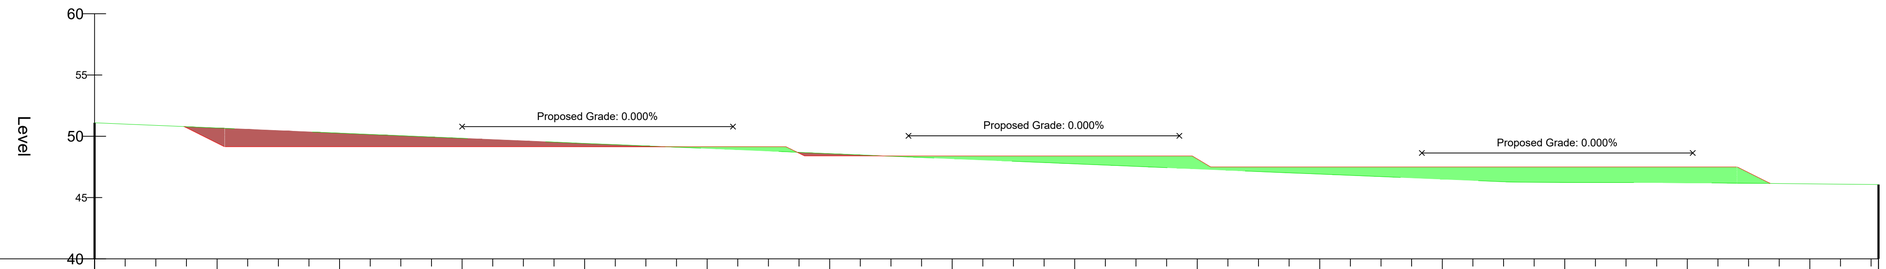

Chainage	Existing Levels	Proposed Levels	Level Difference
0.000	51.102		
2.500	50.997		
5.000	50.891		
7.500	50.786	50.124	-0.085
10.000	50.681	49.451	-1.230
12.500	50.576	49.150	-1.426
15.000	50.470	49.150	-1.320
17.500	50.365	49.150	-1.215
20.000	50.260	49.150	-1.110
22.500	50.154	49.150	-1.004
25.000	50.050	49.150	-0.900
27.500	49.946	49.150	-0.796
30.000	49.843	49.150	-0.693
32.500	49.739	49.150	-0.589
35.000	49.636	49.150	-0.486
37.500	49.527	49.150	-0.377
40.000	49.419	49.150	-0.269
42.500	49.320	49.150	-0.170
45.000	49.217	49.150	-0.067
47.500	49.112	49.150	0.038
50.000	49.006	49.150	0.144
52.500	48.901	49.150	0.249
55.000	48.796	49.150	0.354
57.500	48.690	48.621	-0.069
60.000	48.585	48.400	-0.185
62.500	48.480	48.400	-0.080
65.000	48.375	48.400	0.025
67.500	48.271	48.400	0.129
70.000	48.168	48.400	0.232
72.500	48.064	48.400	0.336
75.000	47.961	48.400	0.439
77.500	47.857	48.400	0.543
80.000	47.753	48.400	0.647
82.500	47.648	48.400	0.752
85.000	47.542	48.400	0.858
87.500	47.437	48.400	0.963
90.000	47.332	48.400	0.822
92.500	47.226	47.500	0.274
95.000	47.121	47.500	0.379
97.500	47.017	47.500	0.483
100.000	46.916	47.500	0.584
102.500	46.813	47.500	0.687
105.000	46.709	47.500	0.791
107.500	46.605	47.500	0.895
110.000	46.499	47.500	1.001
112.500	46.394	47.500	1.106
115.000	46.289	47.500	1.211
117.500	46.247	47.500	1.253
120.000	46.231	47.500	1.269
122.500	46.225	47.500	1.275
125.000	46.222	47.500	1.278
127.500	46.219	47.500	1.281
130.000	46.206	47.500	1.294
132.500	46.188	47.500	1.312
135.000	46.167	47.039	0.872
137.500	46.145		
140.000	46.119		
142.500	46.094		
145.000	46.069		

SCALE 1 : 250
m10 0 10m

CLIENT
Ridge Clean Energy Ltd
Noah's Ark
Market Street
Charlbury
Oxon OX7 3PL

PROJECT
THREE OAKS RENEWABLE ENERGY PARK

TITLE
Figure 13 - Proposed BESS Layout
Plan Earthwork Sections Sheet 2

PAPER SIZE	DRAWN BY	DATE
A1	M STUART	30/06/22
SCALE 1:250	CHECKED R. BARKER	DATE 30/06/22

DRG NUMBER:
SK203